


# DELIMITACIÓN de SUELO URBANO

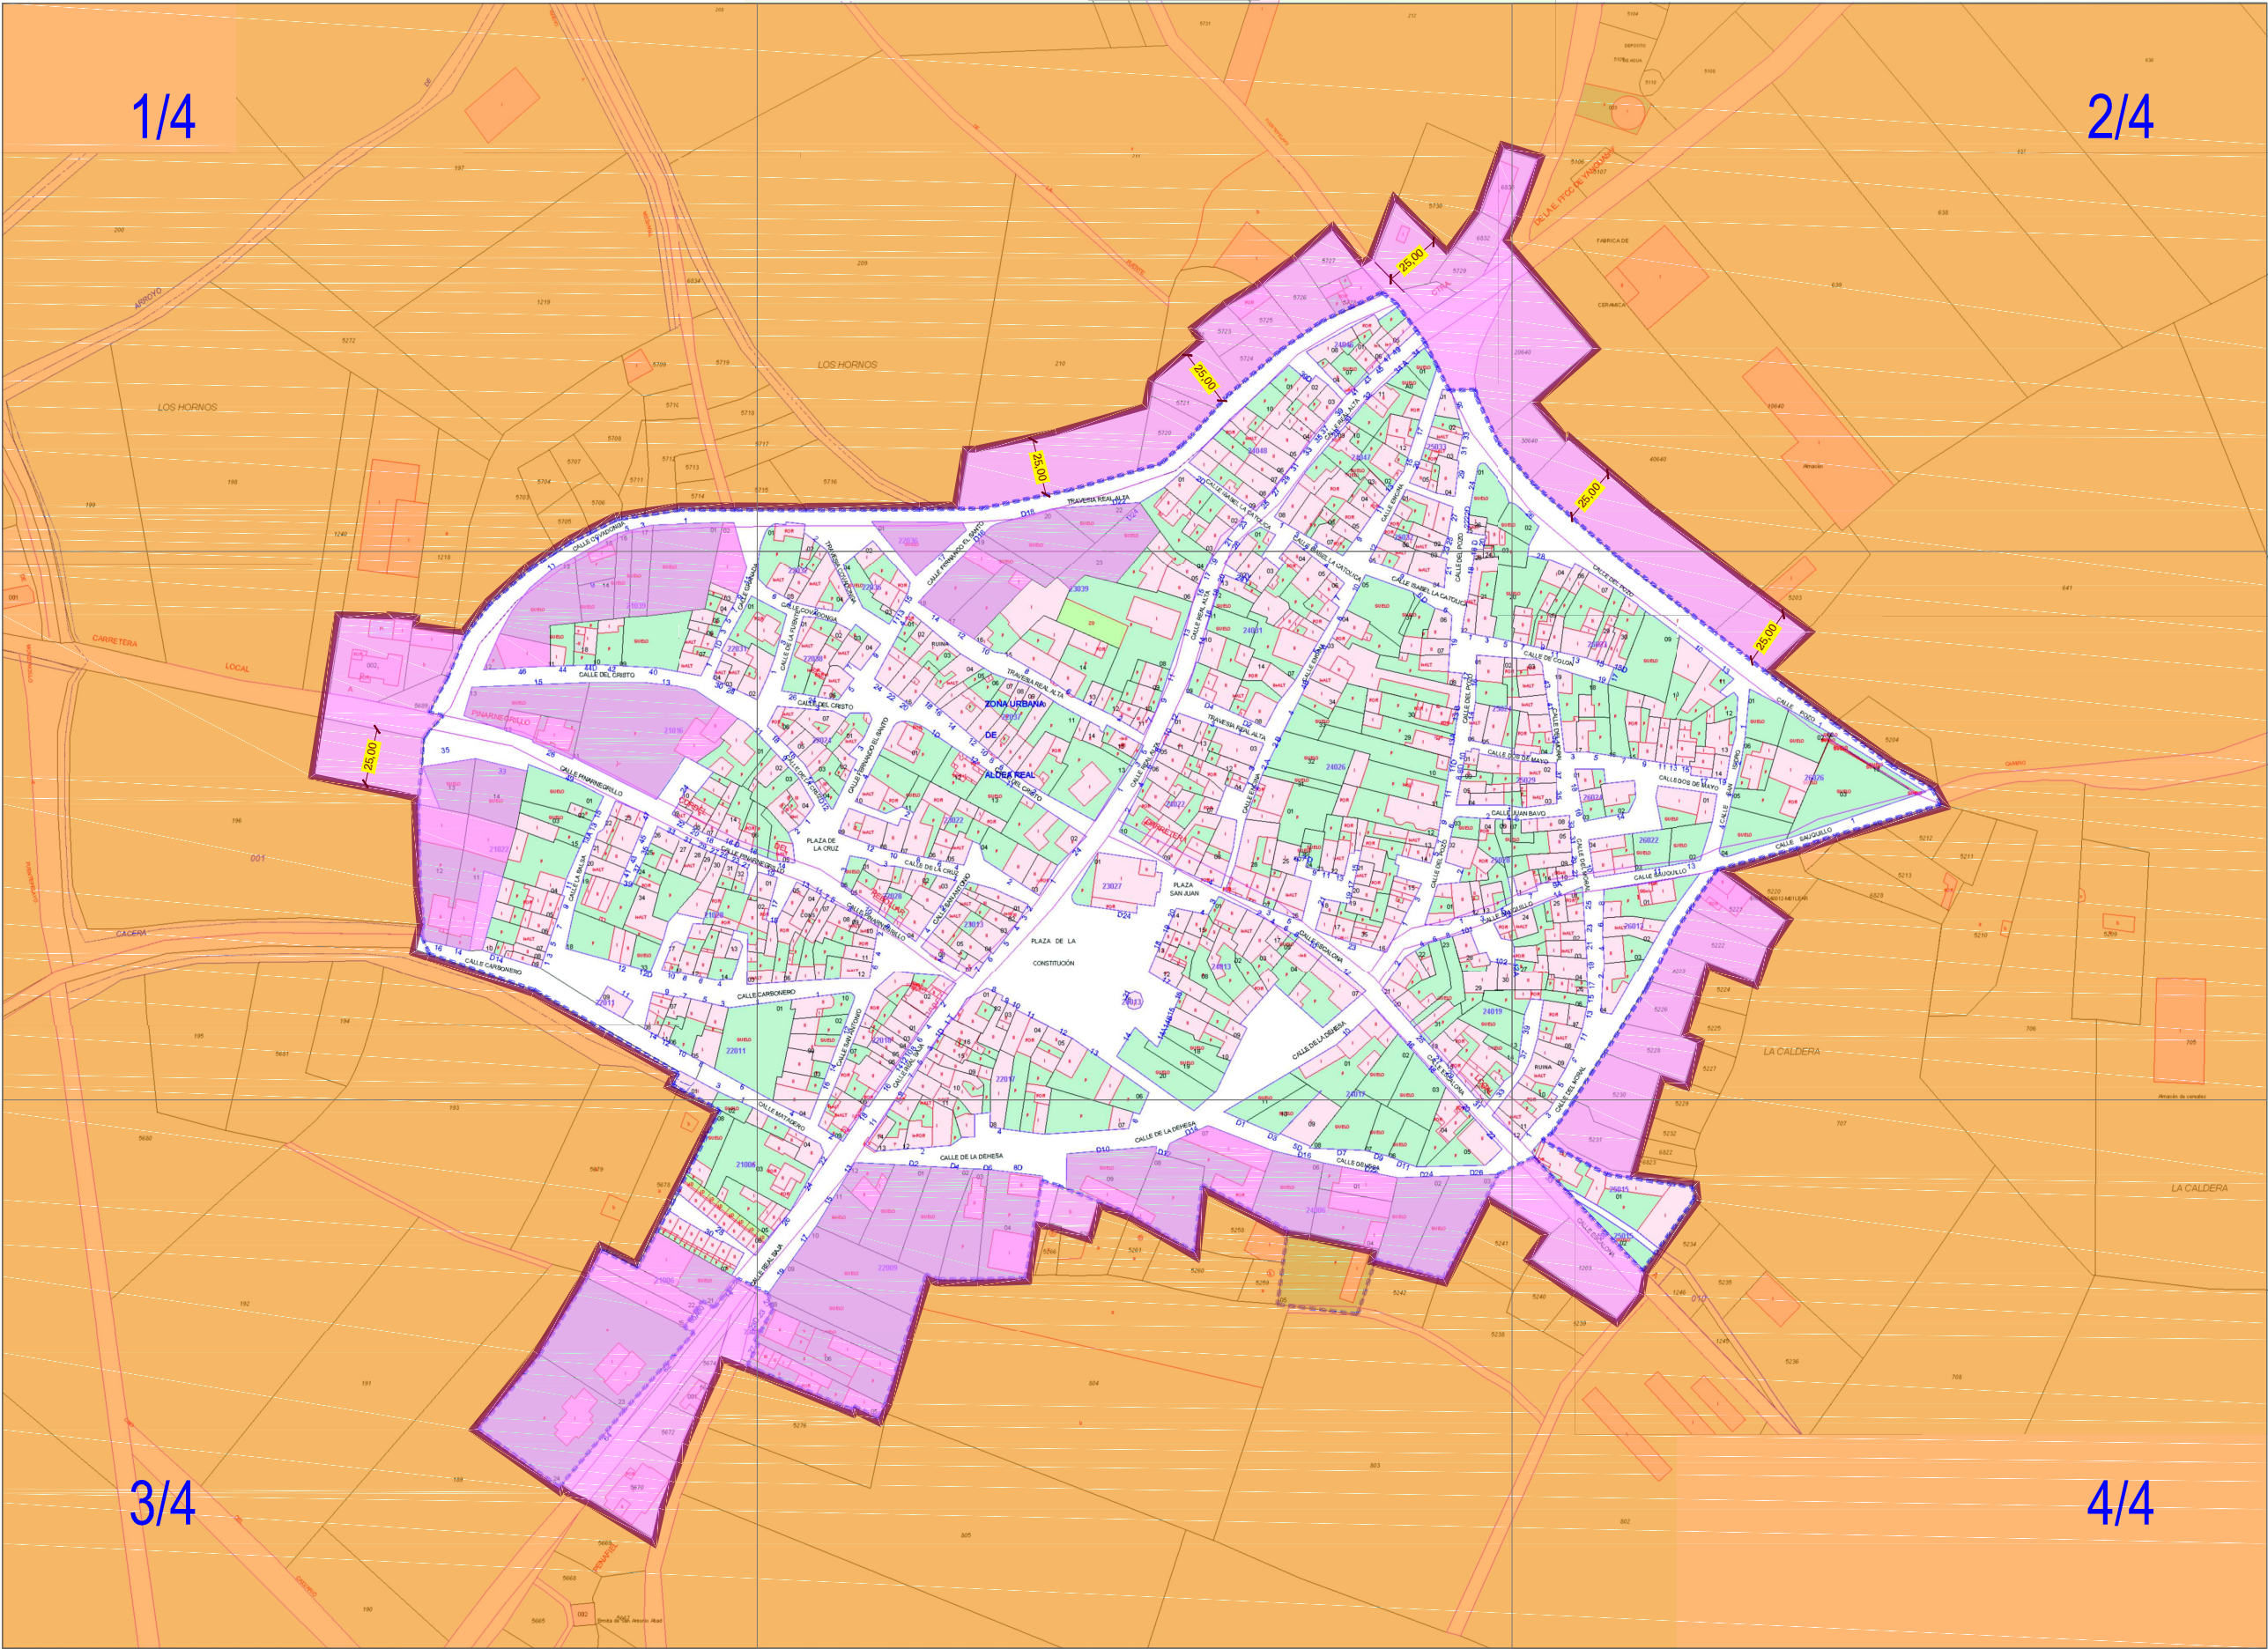

MUNICIPIO / LOCALIDAD



**ALDEA REAL**

DISTRIBUCIÓN

**0/0**

**PLANO GENERAL  
NUCLEO URBANO**

LEYENDA

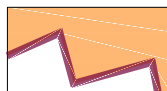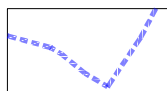-  Áreas con entramado urbano y edificación tradicionales  
**CASCO URBANO.**
-  Áreas no consolidadas o de baja densidad edificatoria  
**ÁREAS PERIFÉRICAS**
-  Línea  
**DELIMITACIÓN  
SUELO URBANO**
-  Línea  
**DELIMITACIÓN  
CATASTRAL**

Escala : 1/3000

Delineante de la Oficina Técnica  
Santos García Sanz

El Arquitecto Jefe de la Oficina Técnica

Miguel Ángel Infante Echevarría

Segovia Noviembre 2016


**NOTA**  
El presente plano delimita los terrenos que en interpretación de lo dispuesto en los artículos 30 L.U.CyL, 67 R.U.CyL, 6 y 47 N.S.P. se consideran con la clasificación de **SUELO URBANO**






**Diputación  
de Segovia**

Oficina Técnica de Asesoramiento a Municipios

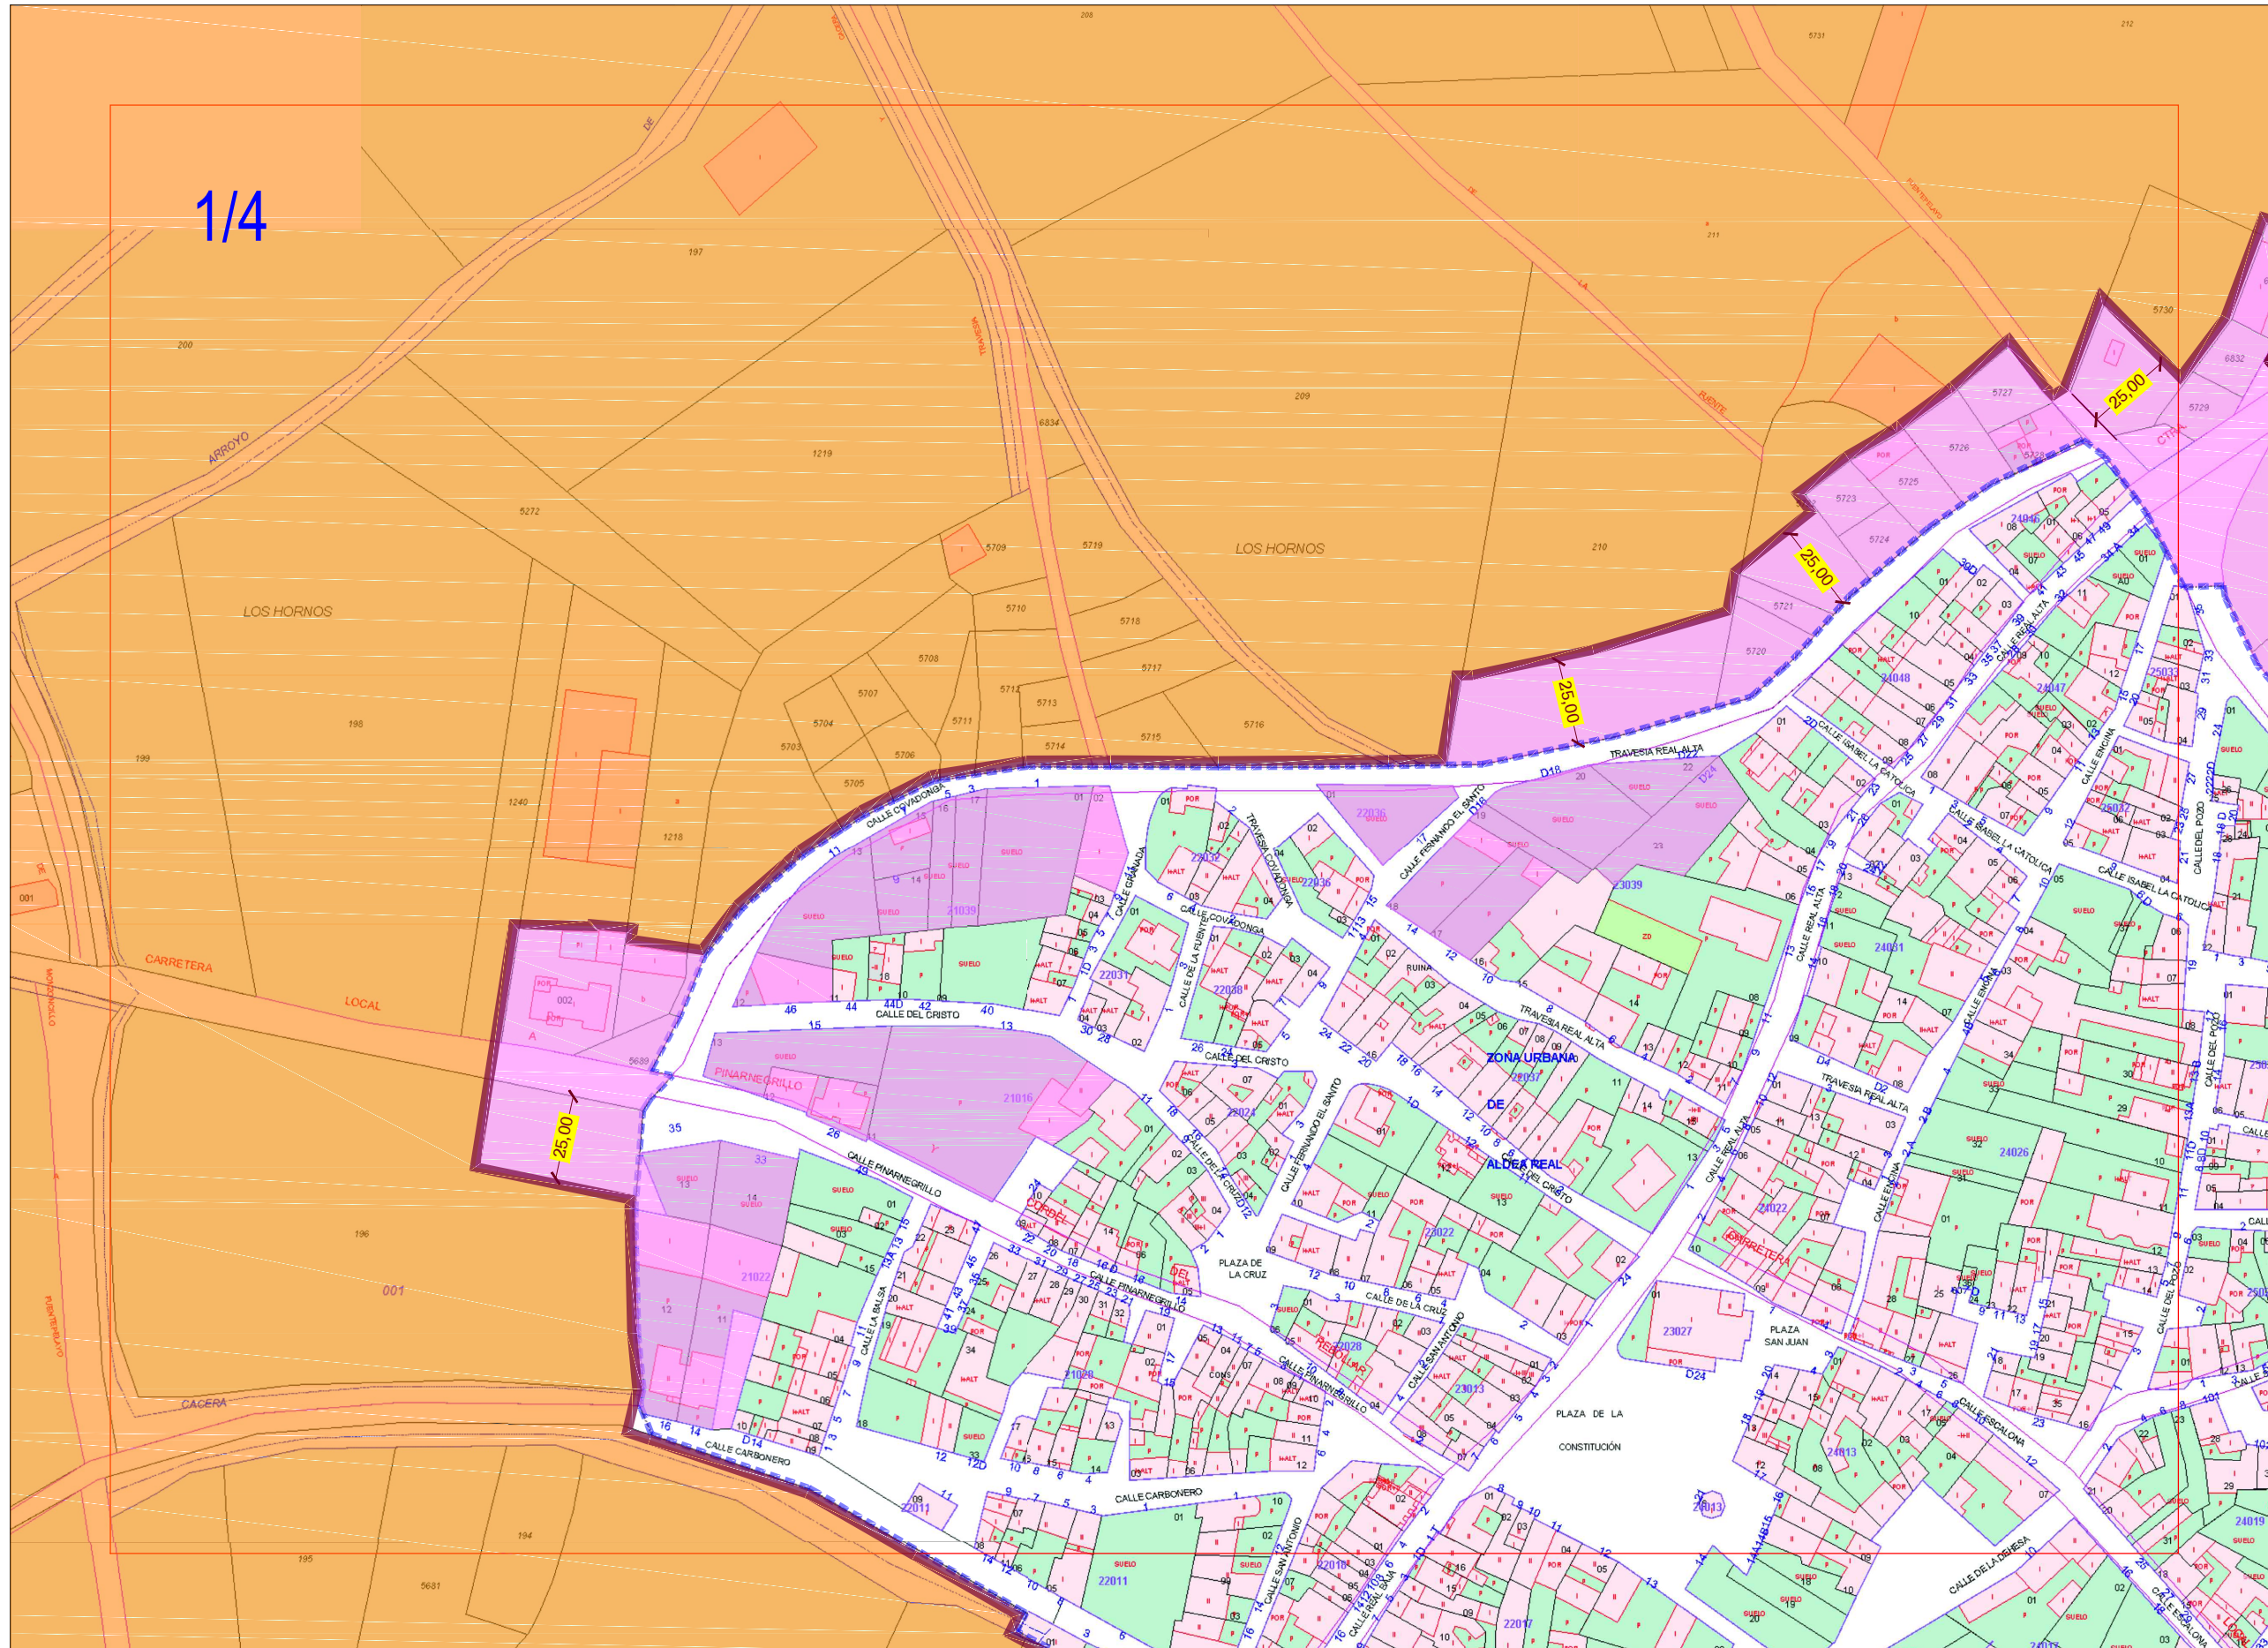

# ALDEA REAL

1/4

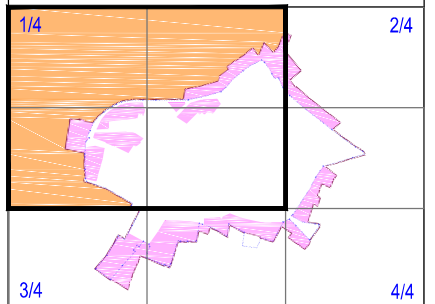

Áreas con entramado urbano y edificación tradicionales  
CASCO URBANO.

Áreas no consolidadas o de baja densidad edificatoria  
ÁREAS PERIFÉRICAS

Línea  
DELIMITACIÓN  
SUELO URBANO

Línea  
DELIMITACIÓN  
CATASTRAL


Delineante de la Oficina Técnica  
Santos García Sanz

Miguel Ángel Infante Echevarría

**NOTA**  
El presente plano delimita los terrenos  
que en interpretación de lo dispuesto  
en los artículos 30 L.U.CyL.  
67 R.U.CyL, 6 y 47 N.S.P. se  
consideran con la clasificación de  
**SUELO URBANO**



# DELIMITACIÓN de SUELO URBANO

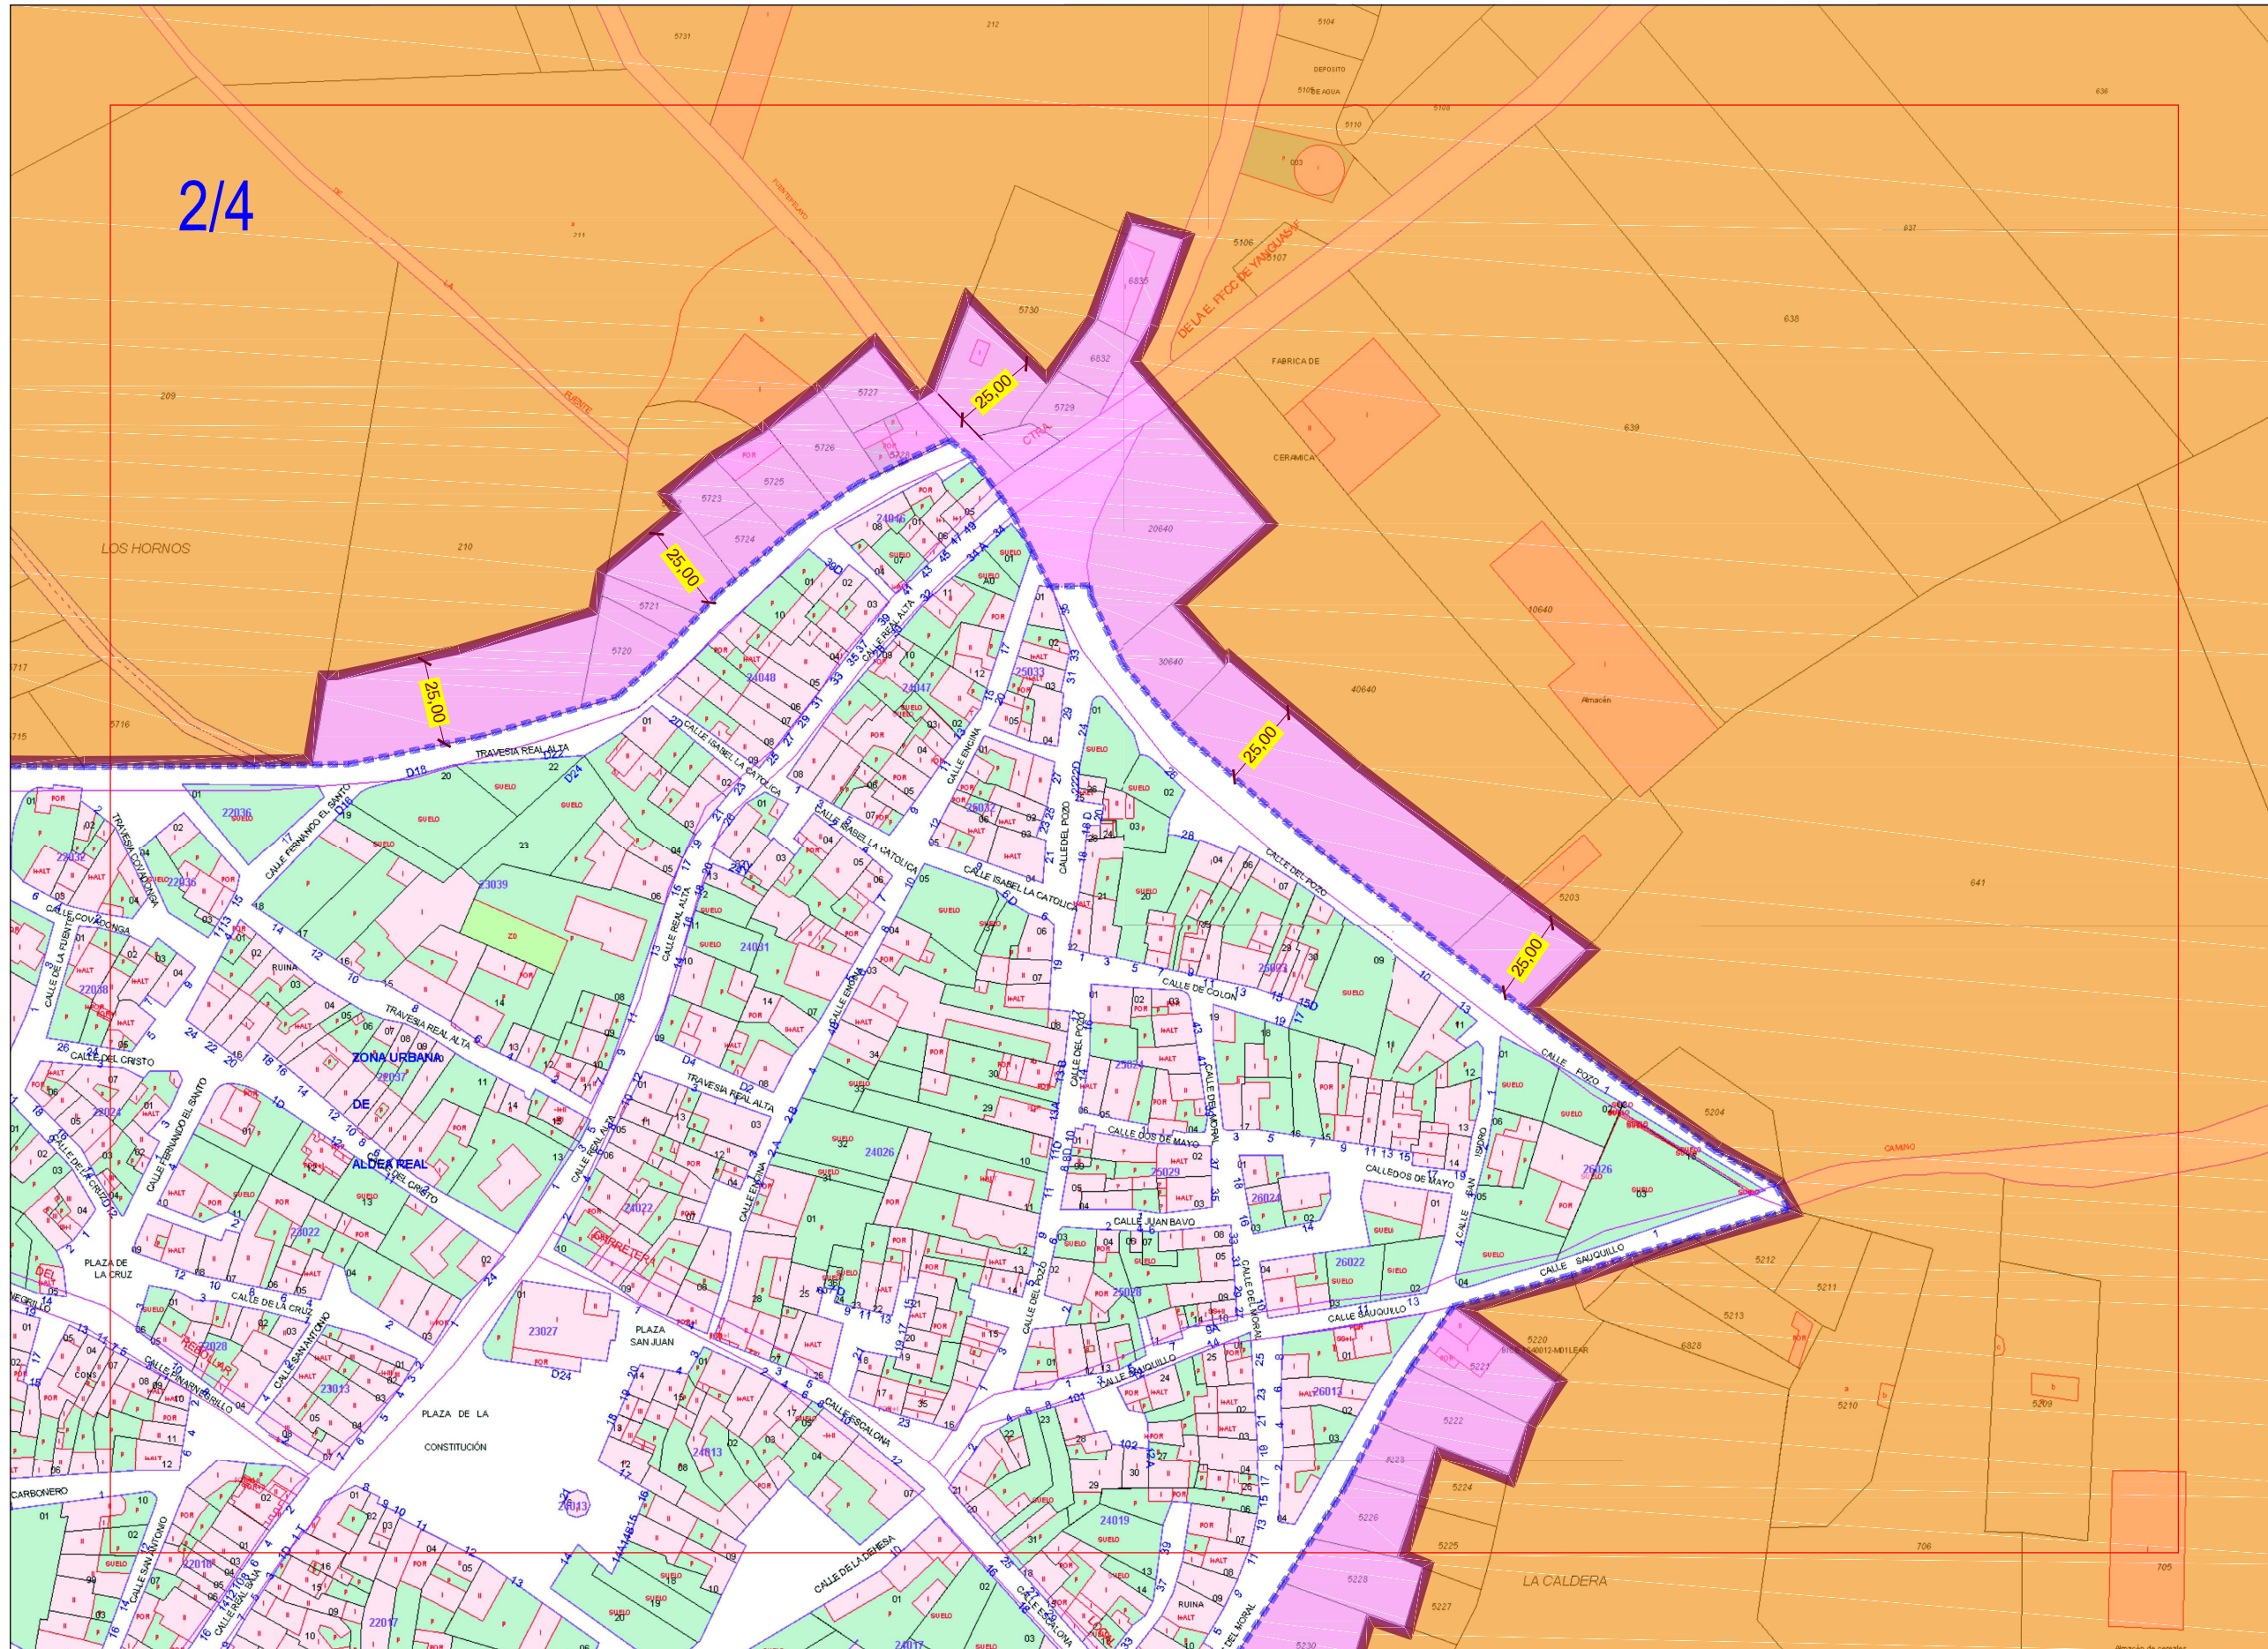


MUNICIPIO / LOCALIDAD

**ALDEA REAL**

DISTRIBUCIÓN

**2/4**

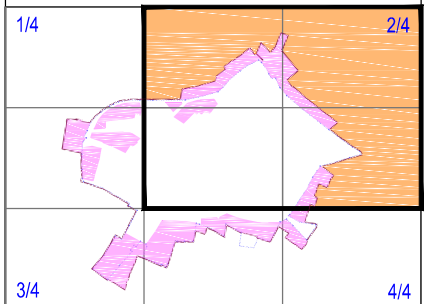

LEYENDA

-  Áreas con entramado urbano y edificación tradicionales  
**CASCO URBANO.**
-  Áreas no consolidadas o de baja densidad edificatoria  
**ÁREAS PERIFÉRICAS**
-  Línea  
**DELIMITACIÓN SUELO URBANO**
-  Línea  
**DELIMITACIÓN CATASTRAL**

Escala : 1/2000

Delineante de la Oficina Técnica  
Santos García Sanz

El Arquitecto Jefe de la Oficina Técnica


Miguel Ángel Infante Echevarría

Segovia Noviembre 2016

**NOTA**  
El presente plano delimita los terrenos que en interpretación de lo dispuesto en los artículos 30 L.U.CyL, 67 R.U.CyL, 6 y 47 N.S.P. se consideran con la clasificación de **SUELO URBANO**



# DELIMITACIÓN de SUELO URBANO

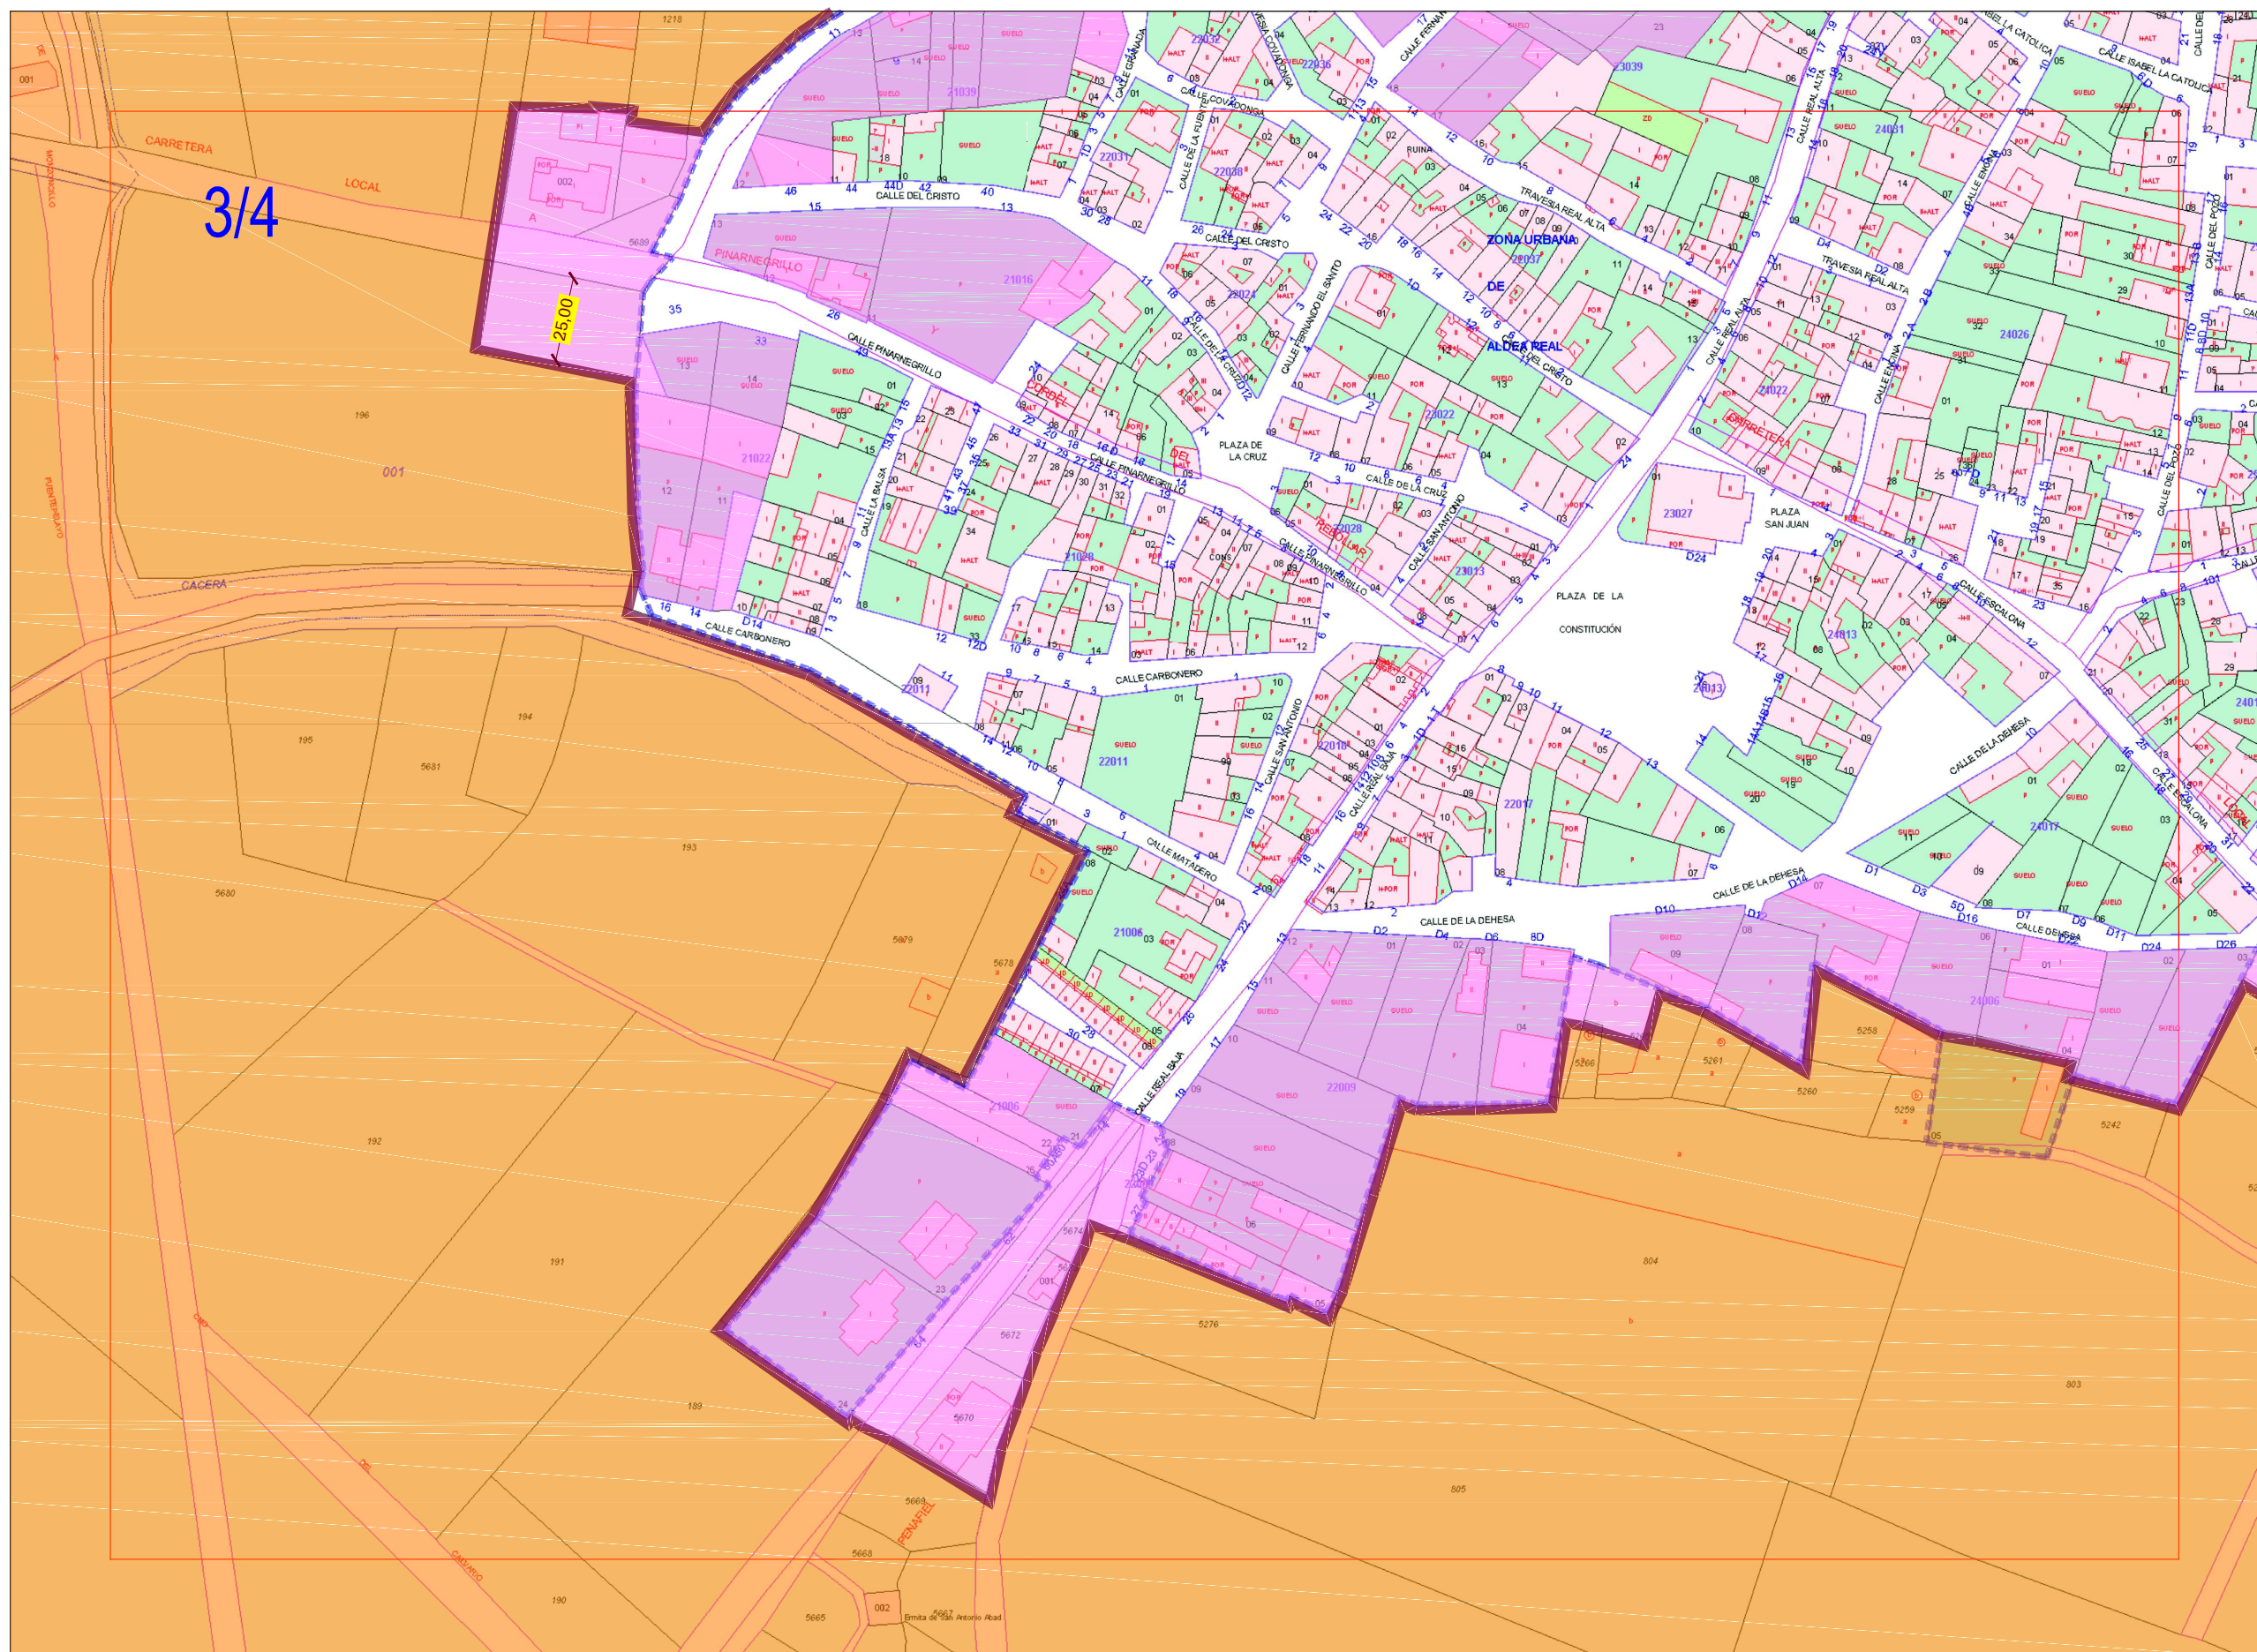


MUNICIPIO / LOCALIDAD




**ALDEA REAL**

DISTRIBUCIÓN

**3/4**

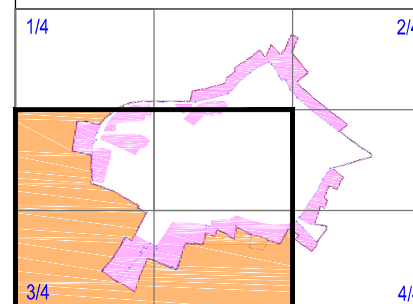

LEYENDA

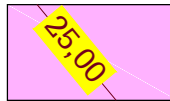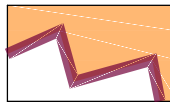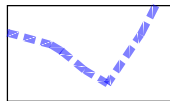-  Áreas con entramado urbano y edificación tradicionales  
**CASCO URBANO.**
-  Áreas no consolidadas o de baja densidad edificatoria  
**ÁREAS PERIFÉRICAS**
-  Línea  
**DELIMITACIÓN  
SUELO URBANO**
-  Línea  
**DELIMITACIÓN  
CATASTRAL**

Escala : 1/2000

Delineante de la Oficina Técnica  
Santos García Sanz

El Arquitecto Jefe de la Oficina Técnica


Miguel Ángel Infante Echevarría

Segovia Noviembre 2016

**NOTA**  
El presente plano delimita los terrenos que en interpretación de lo dispuesto en los artículos 30 L.U.CyL, 67 R.U.CyL, 6 y 47 N.S.P. se consideran con la clasificación de **SUELO URBANO**



# DELIMITACIÓN de SUELO URBANO

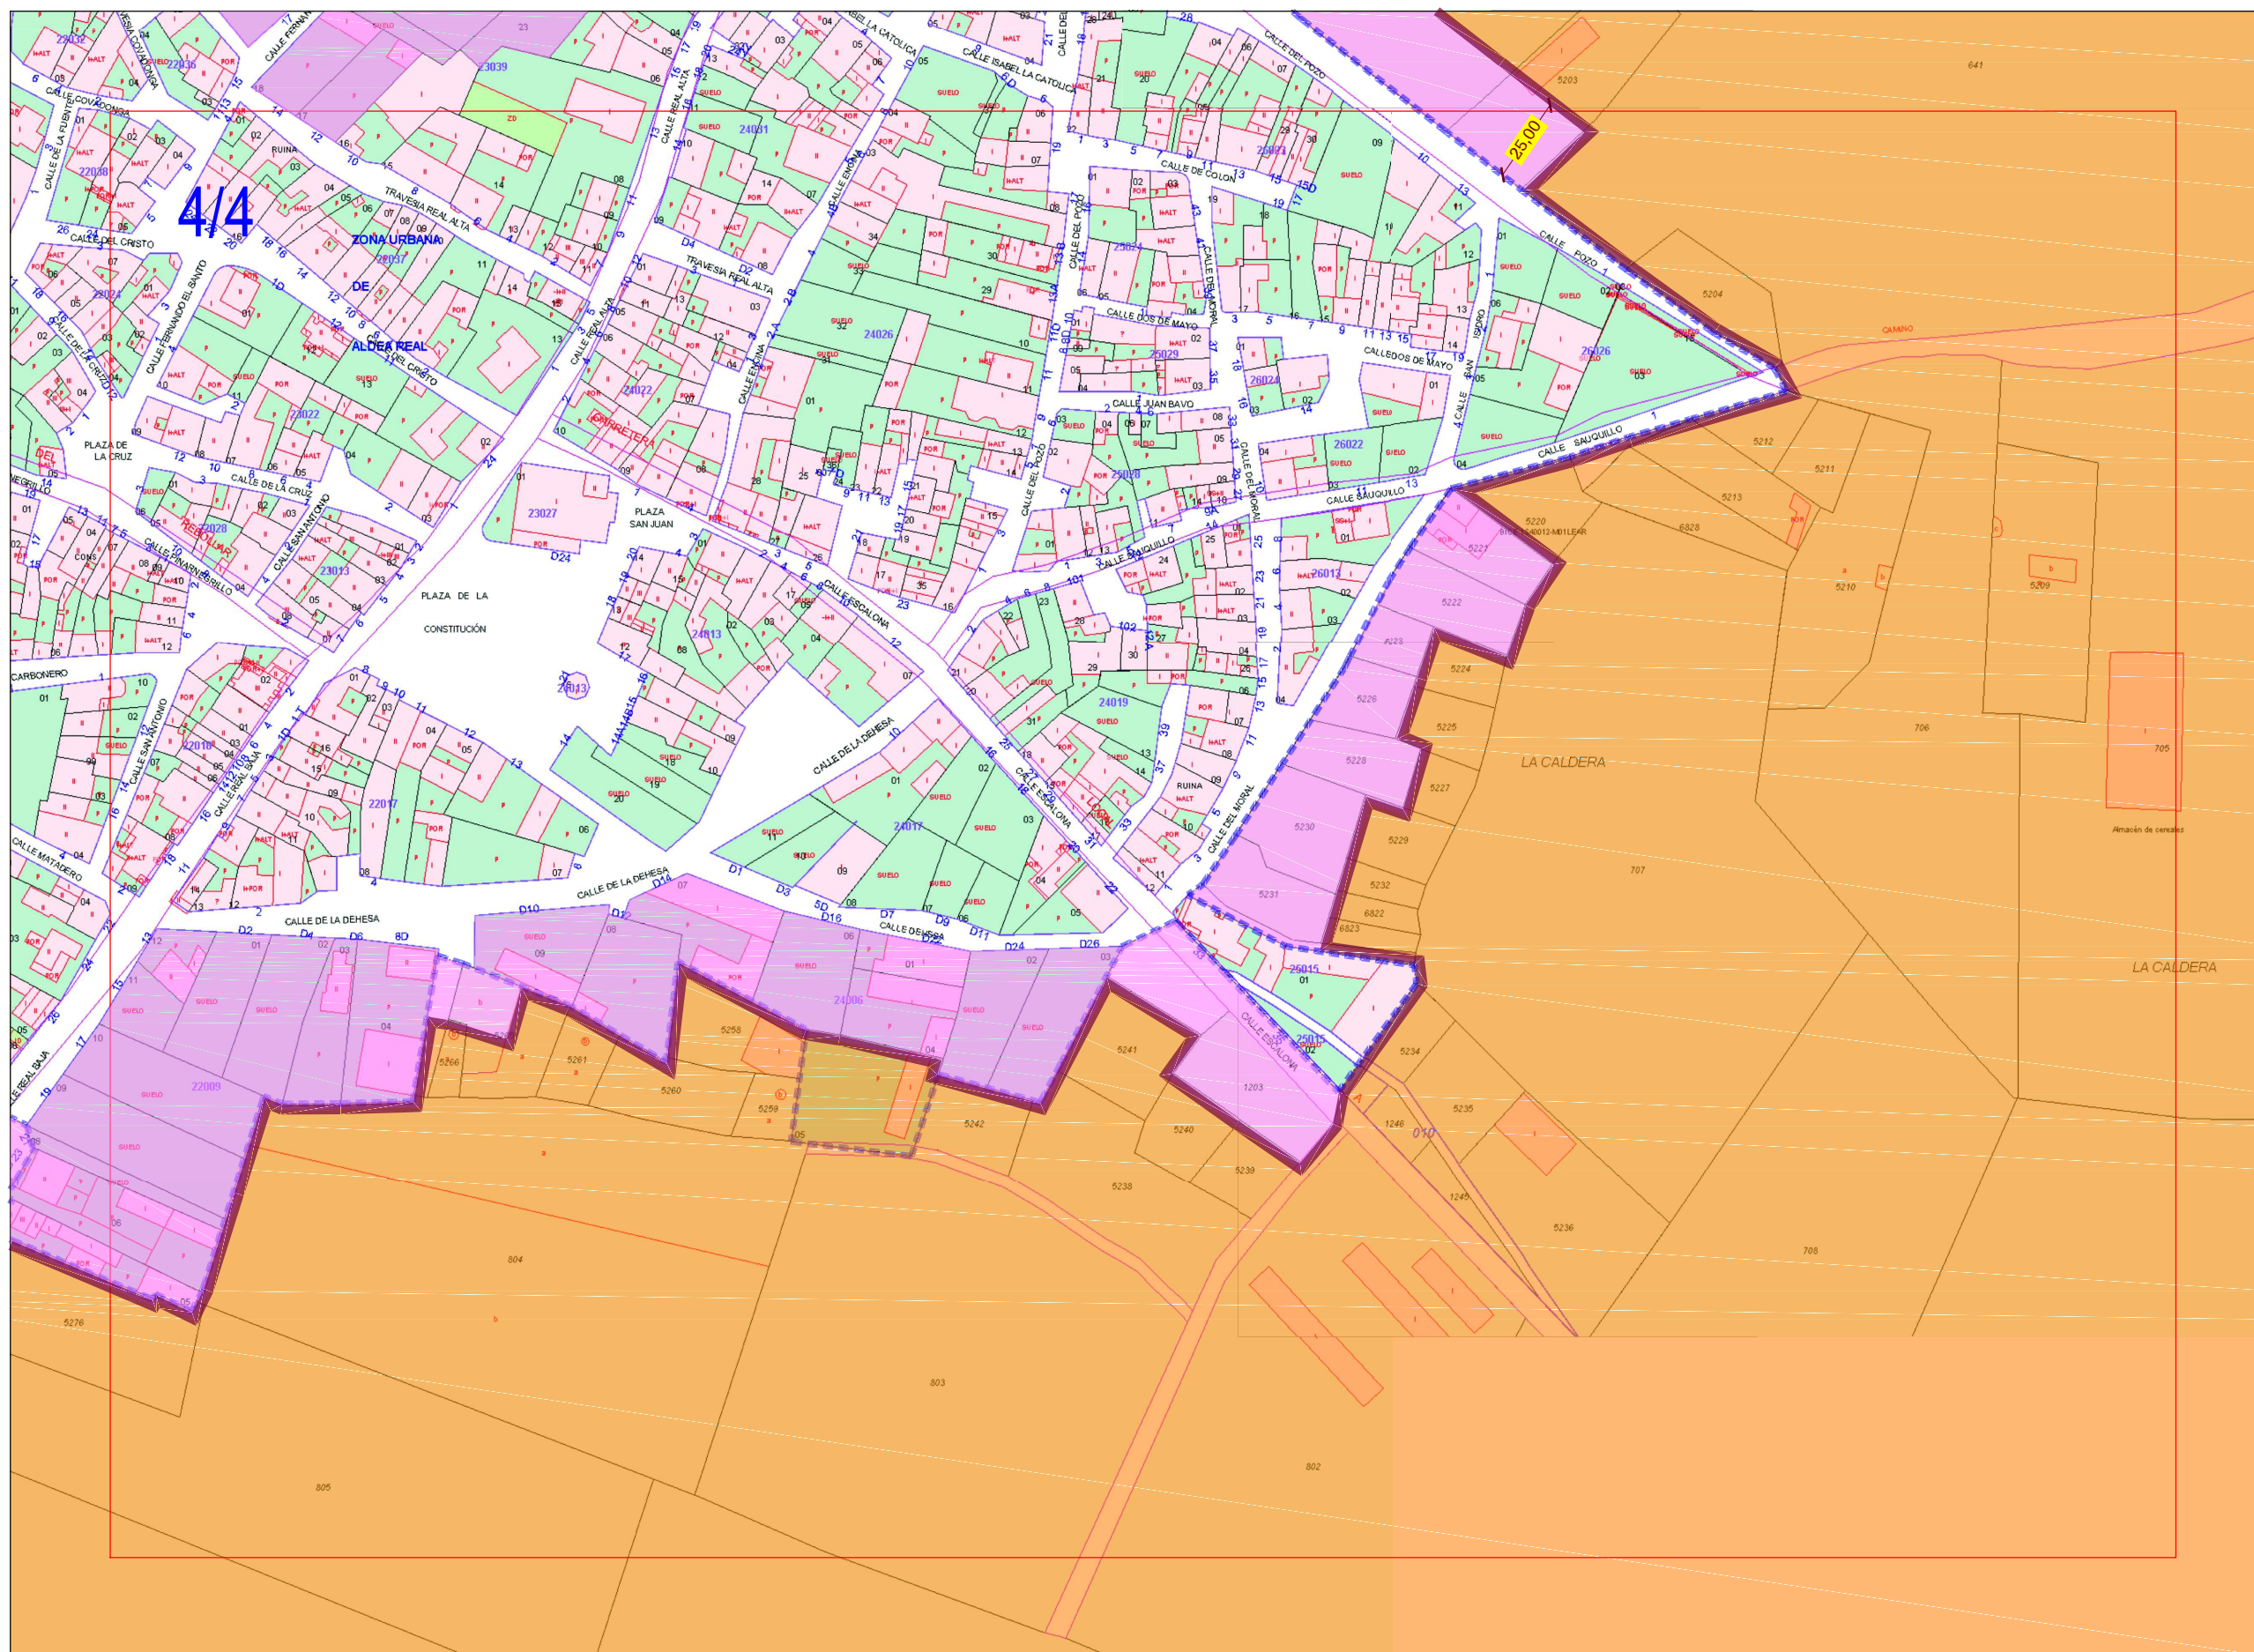

MUNICIPIO / LOCALIDAD

**ALDEA REAL**

DISTRIBUCIÓN

**4/4**

1/4

2/4

3/4

4/4


LEYENDA




Áreas con entramado urbano y edificación tradicionales  
**CASCO URBANO.**



Áreas no consolidadas o de baja densidad edificatoria  
**ÁREAS PERIFÉRICAS**

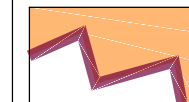

Línea  
**DELIMITACIÓN  
SUELO URBANO**

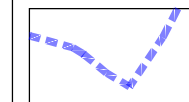

Línea  
**DELIMITACIÓN  
CATASTRAL**

Escala : 1/2000

Delineante de la Oficina Técnica  
Santos García Sanz

El Arquitecto Jefe de la Oficina Técnica

Miguel Ángel Infante Echevarría

Segovia Noviembre 2016

NOTA

El presente plano delimita los terrenos que en interpretación de lo dispuesto en los artículos 30 L.U.CyL, 67 R.U.CyL, 6 y 47 N.S.P. se consideran con la clasificación de **SUELO URBANO**